


# perron

## 1. OBERGESCHOSS

- Mietflächen für Büro/Dienstleistung
- Total nutzbare Flächen 2'665 m<sup>2</sup>
- Total Arbeitsplätze ca. 268 (max. Belegung)

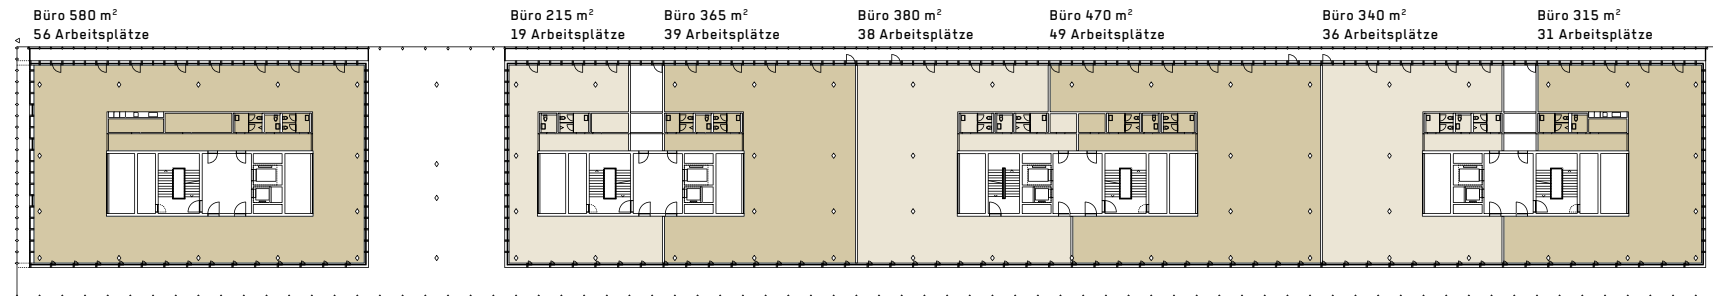

### MÖBLIERUNGSBEISPIEL

