


perron

2. OBERGESCHOSS

- Mietflächen für Büro
- Total nutzbare Flächen 3'220 m²
- Total Arbeitsplätze ca. 341 (max. Belegung)

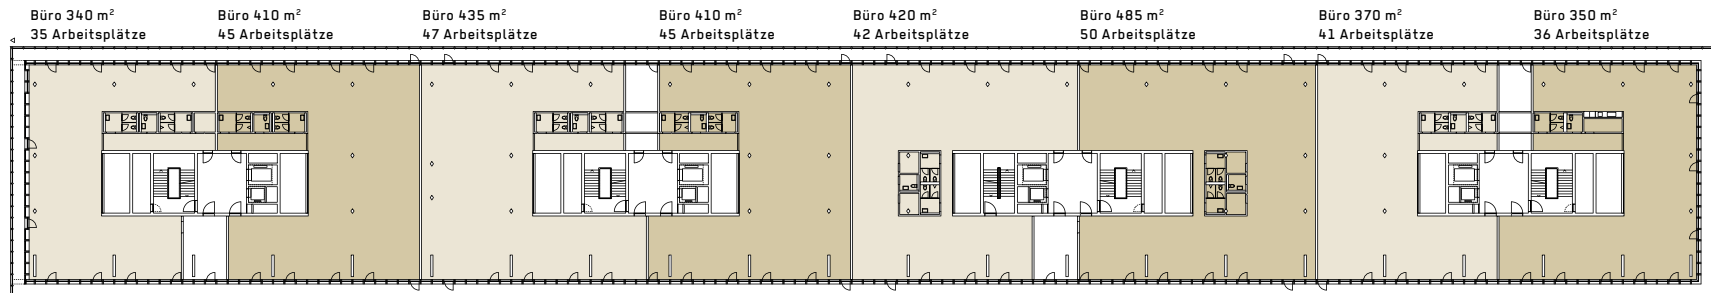

MÖBLIERUNGSBEISPIEL

