


perron

4. OBERGESCHOSS

- Mietflächen für Büro
- Total nutzbare Flächen 3'225 m²
- Total Arbeitsplätze ca. 345 (max. Belegung)

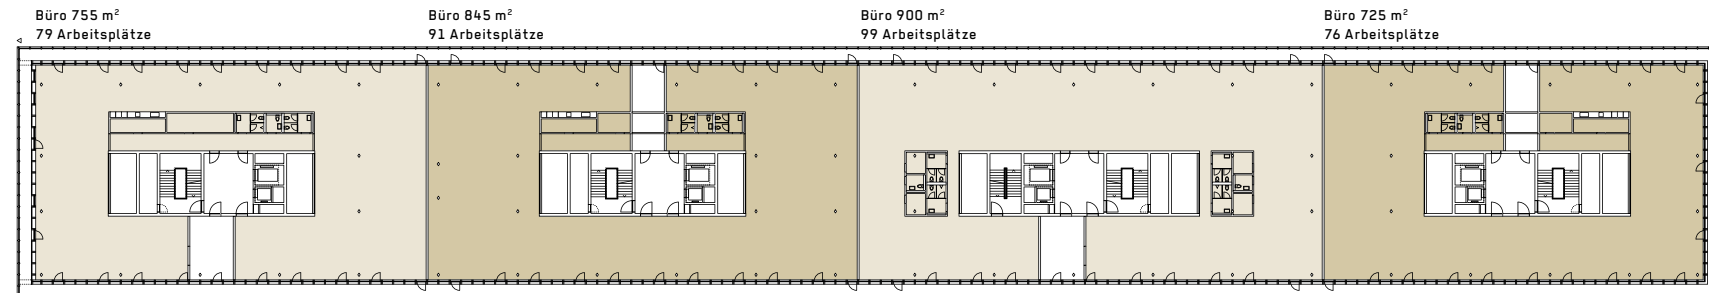

MÖBLIERUNGSBEISPIEL

