


# perron

## 5. OBERGESCHOSS

- Mietflächen für Büro
- Total nutzbare Flächen 3'225 m<sup>2</sup>
- Total Arbeitsplätze ca. 345 (max. Belegung)

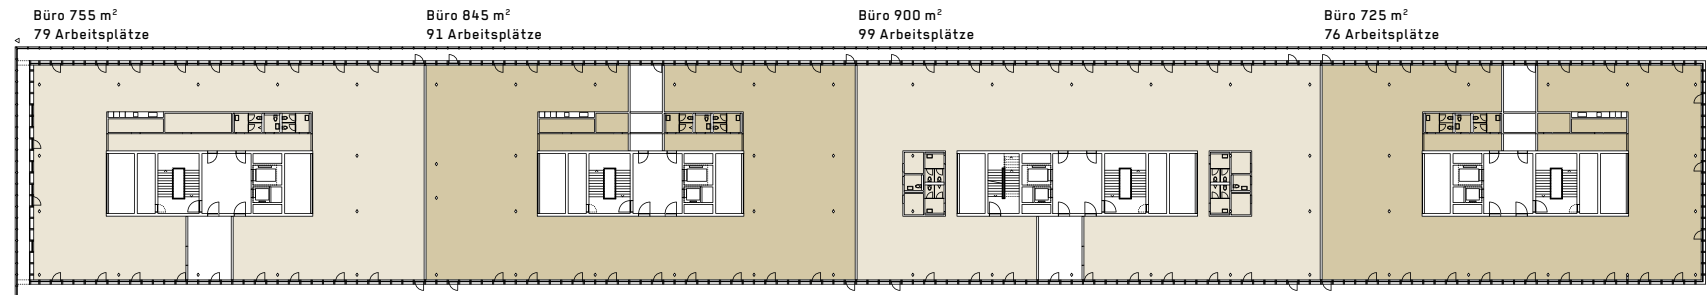

### MÖBLIERUNGSBEISPIEL

